



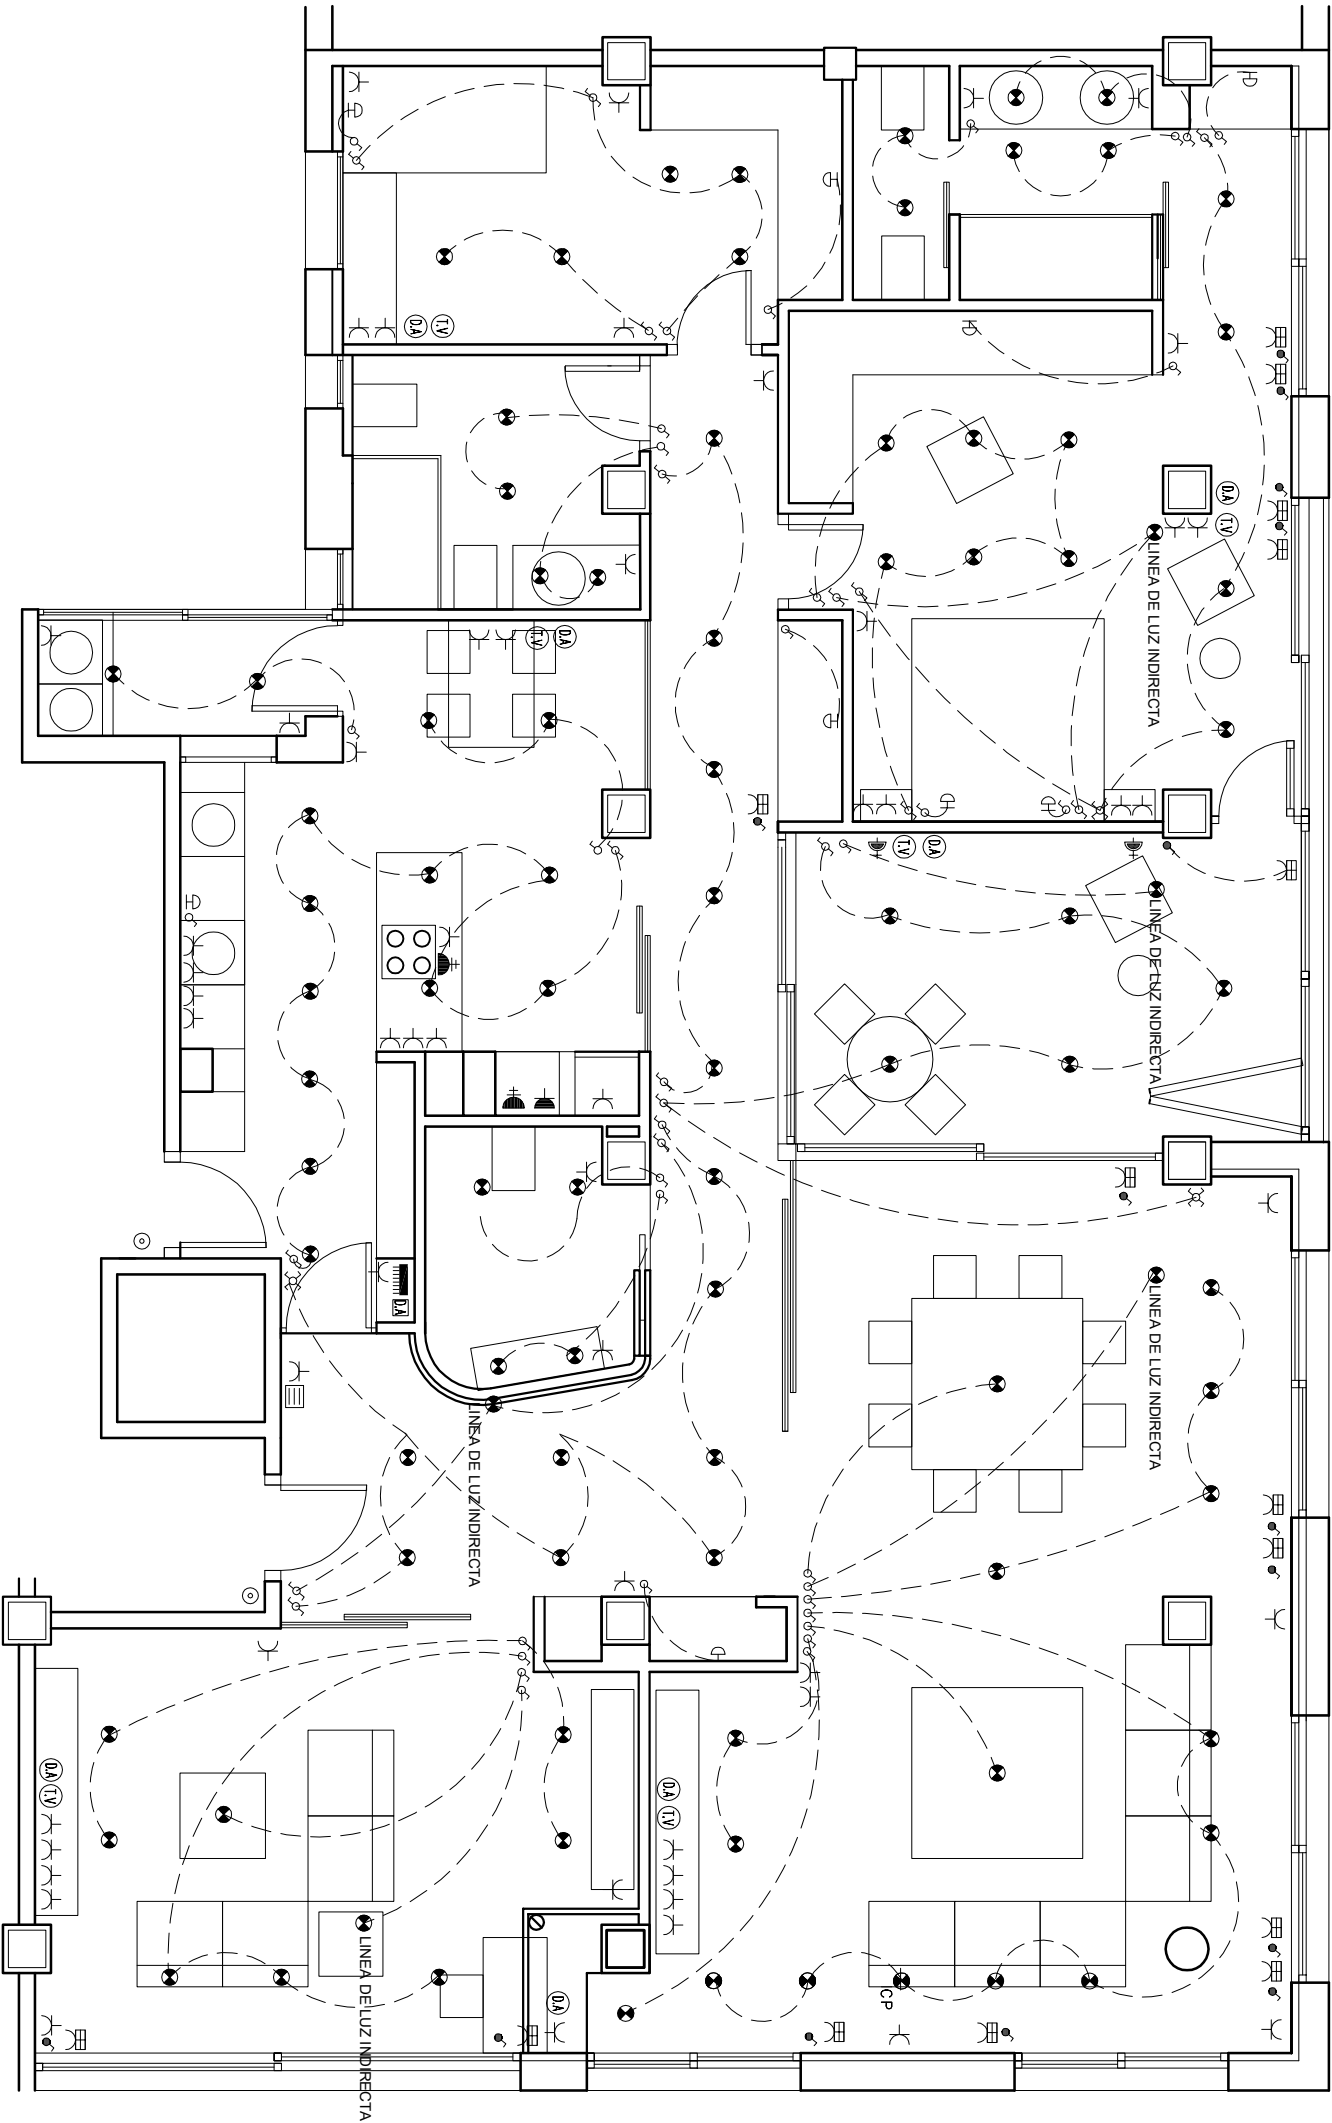

LEYENDA DE INSTALACION ELECTRICA	
	Cuadro general de distribución
	Interruptor
	Interruptor conmutado
	Interruptor con cruzamiento
	Interruptor persiana
	Punto de luz en techo
	Punto de luz en pared
	Punto de luz en exterior
	Pulsador timbre
	Arqueta de telecomunicaciones
	Punto de corriente para persiana y/o toldo
	Enchufe 10/16 A. con toma de tierra
	Enchufe microondas con toma de tierra
	Enchufe 25 A. con toma de tierra
	Enchufe 10/16 A. exterior con toma de tierra
	Luminaria de emergencia
	Caja de toma de television y FM
	Caja de toma de telefono
	Caja de toma de datos RJ45
	Zumbador

ESQUEMA UNIFILAR

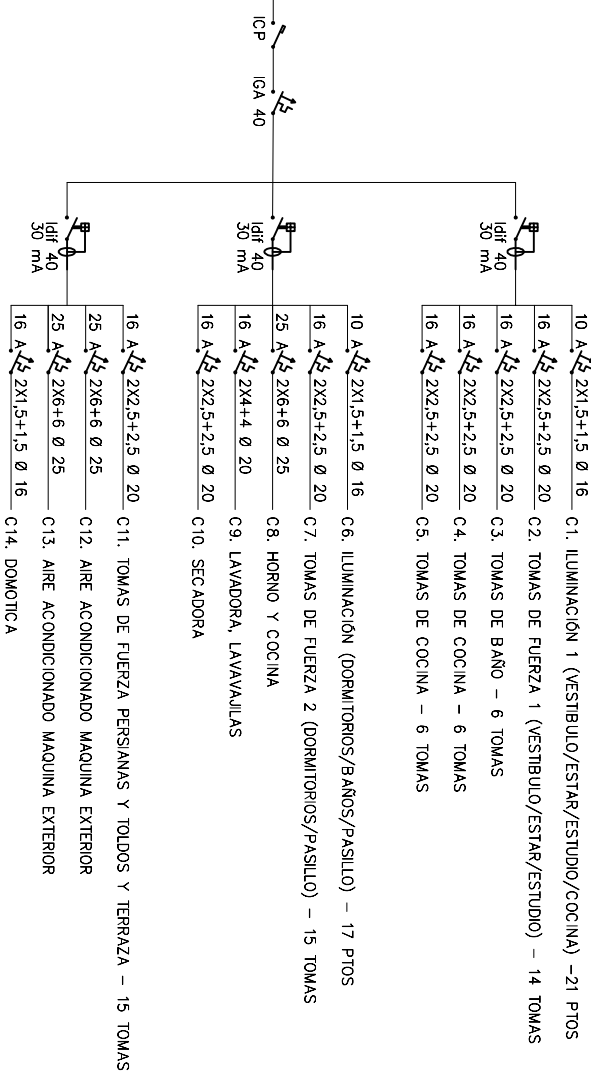

PROYECTO DE REFORMA DE VIENDA EN C/ ORENSE 21 7ºA,
28020 MADRID

ELECTRICIDAD

ENCHUFES, MECANISMOS Y PTOS DE LUZ

PROPIEDAD		ARQUITECTO	
EMILIO SAMPERIO HERRERA		JULIO JOSE LAZARO BALMON	
FECHA		DIC 2023	
ESCALA		1/25 -	