



FACHADA OESTE

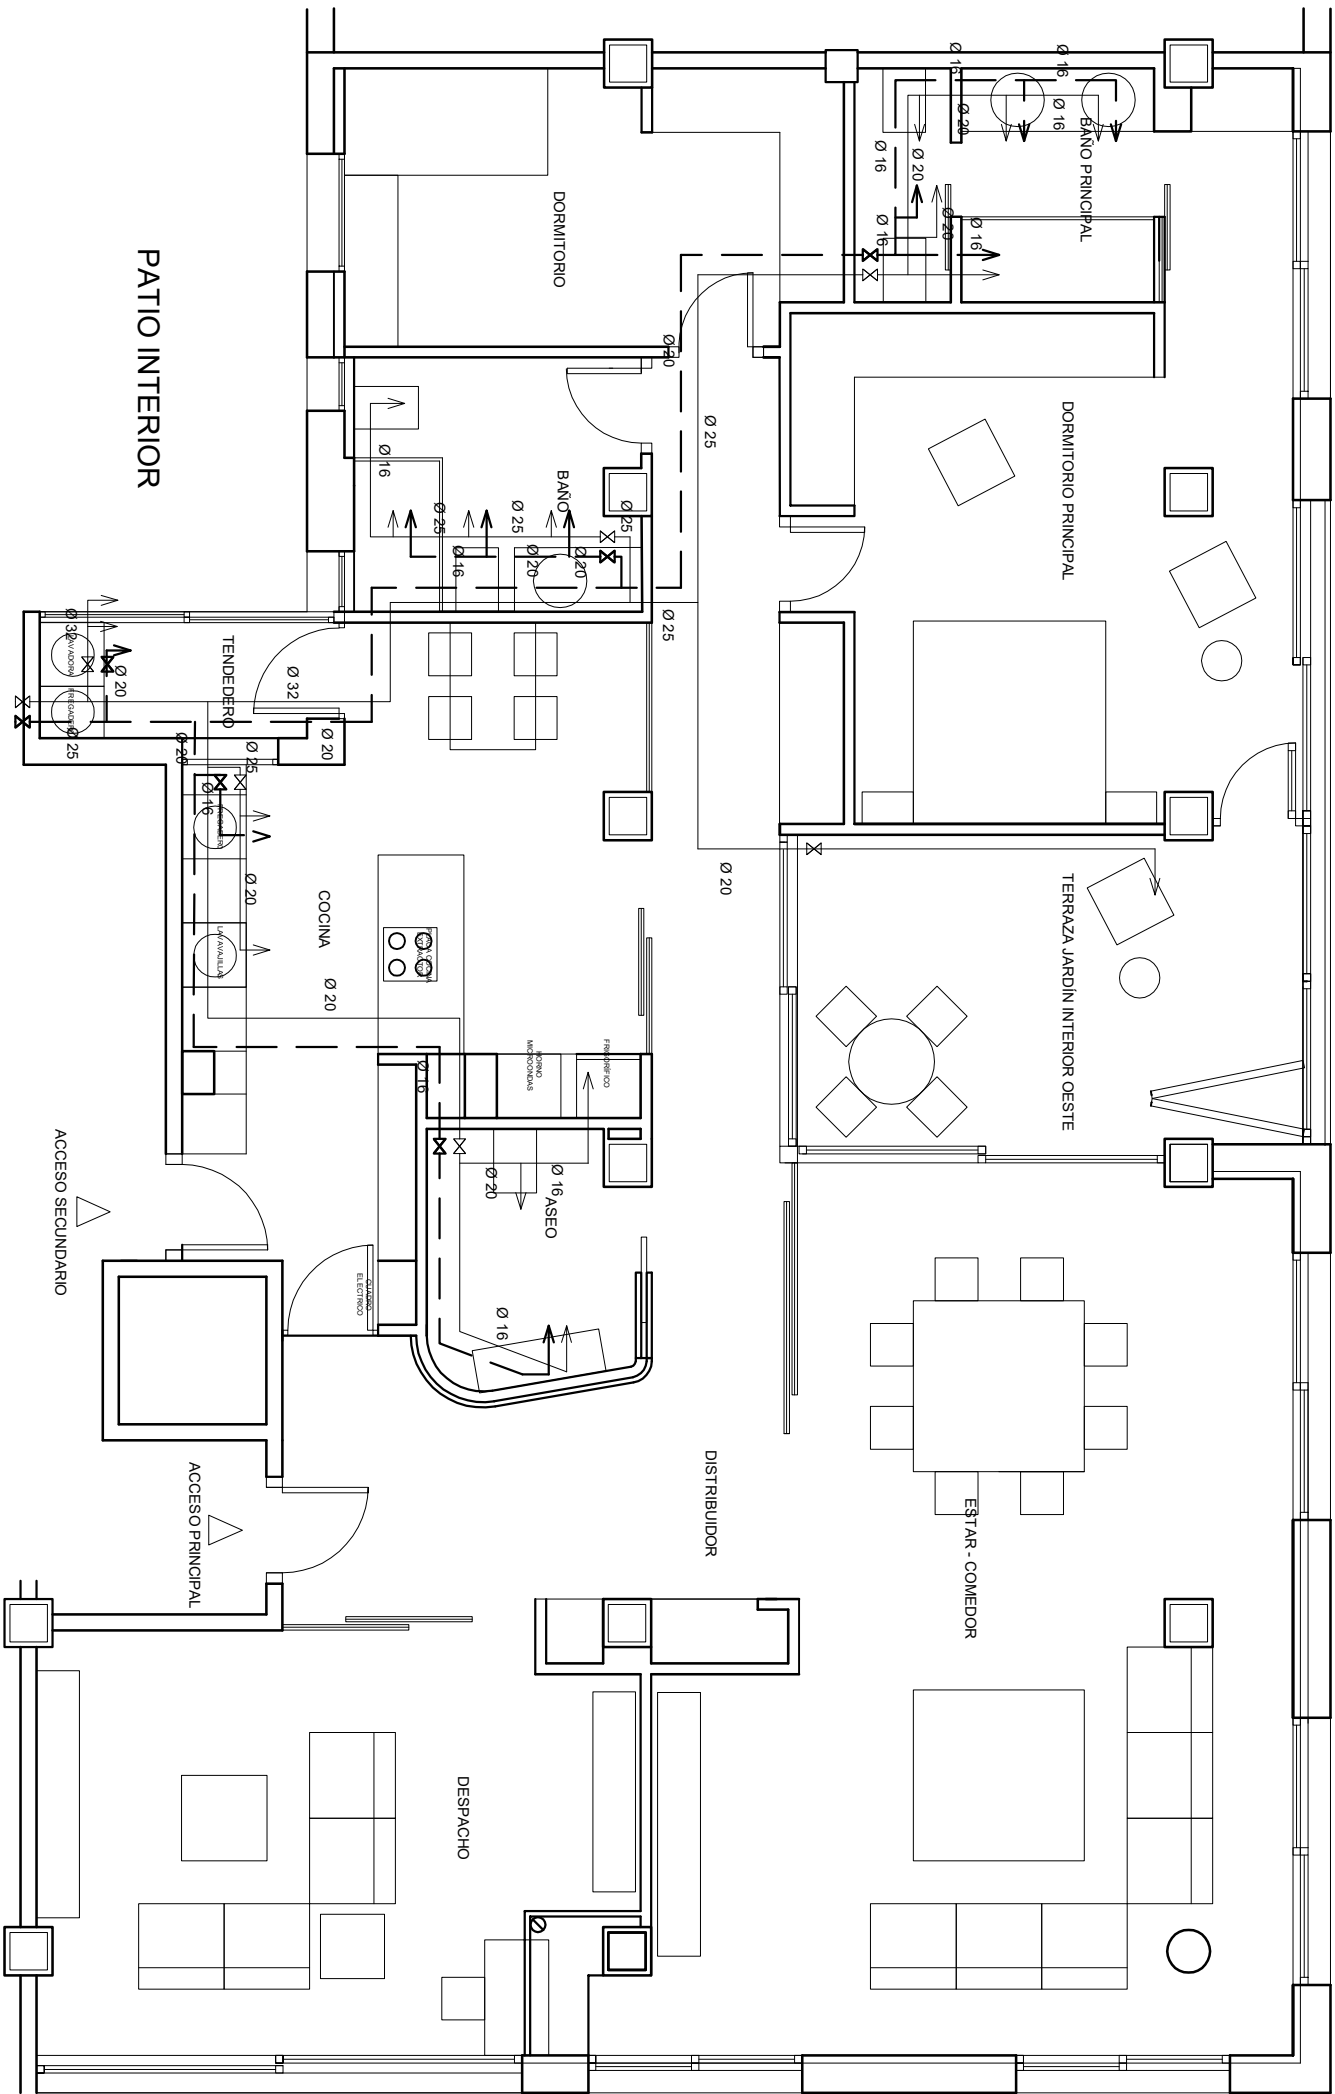

FACHADA NORTE

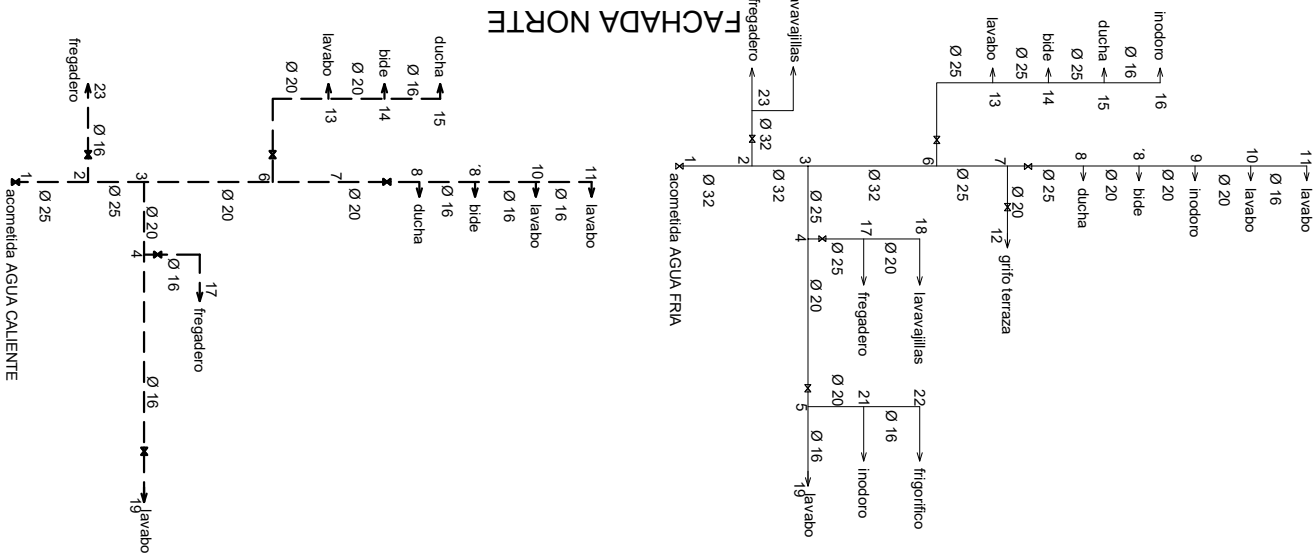


PROYECTO DE REFORMA DE VIENDA EN C/ ORENSE 21 7ºA,
28020 MADRID

FONTANERIA
AGUA FRIA Y AGUA CALIENTE SANITARIA

IF - 01

PROPIEDAD	ARQUITECTO	FECHA	DIC 2023
EMILIO SAMPERIO HERRERA	JULIO JOSE LAZARO BALMON	ESCALA	1/25 -

FACHADA OESTE

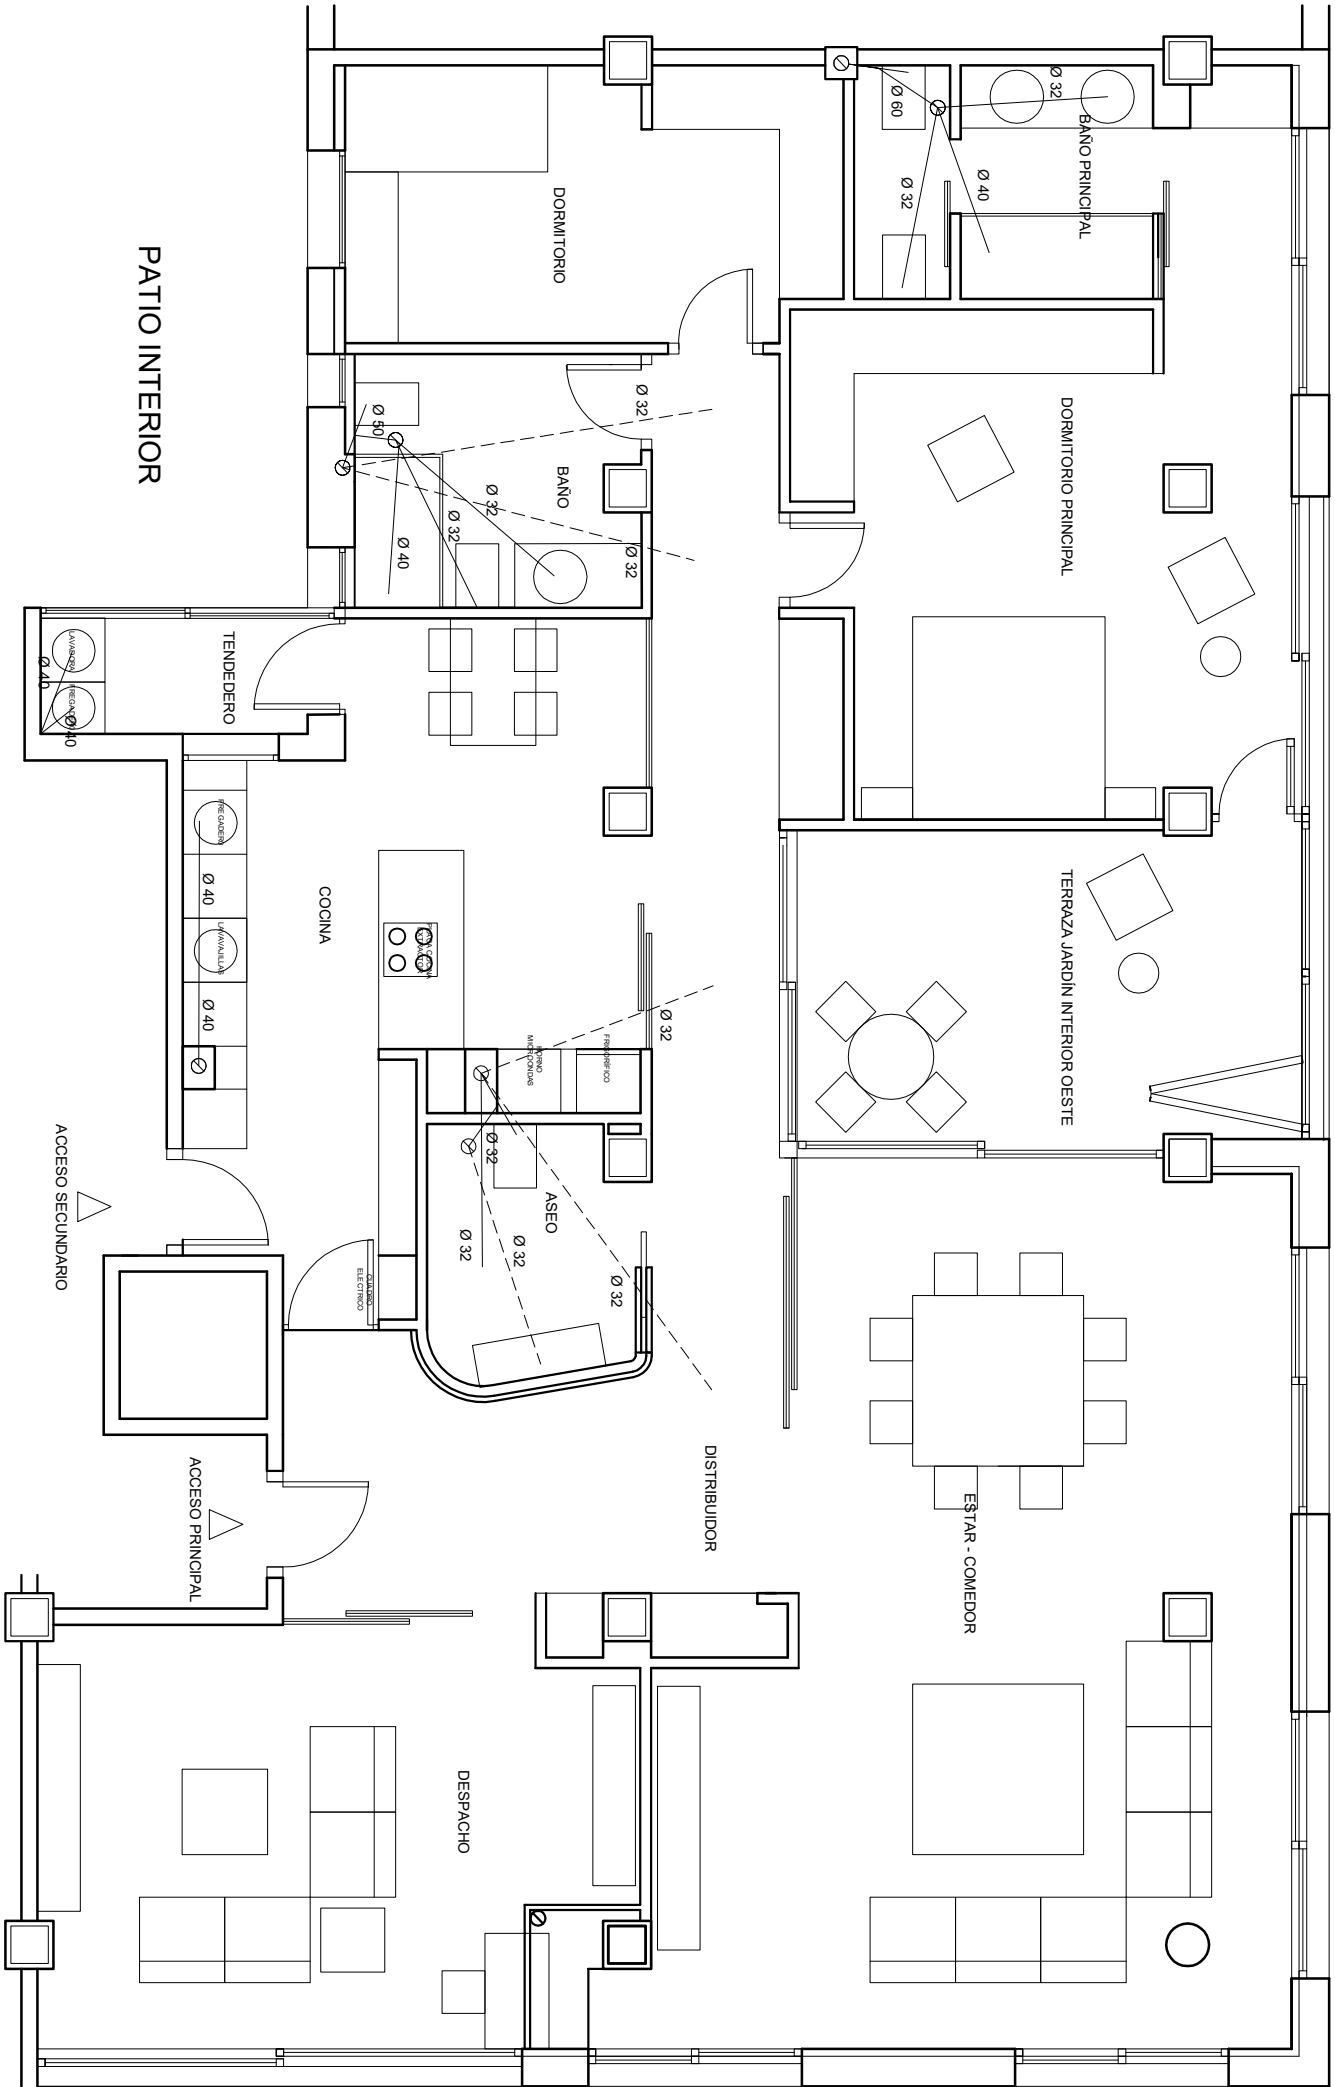

FACHADA NORTE

TUBERIA DE PVC EMPOTRADA EN SUELO

TUBERIA DE PVC COLGADA DESAGÜE DE CONDENSADOS FANCOILS

PROYECTO DE REFORMA DE VIENDA EN C\ ORENSE 21 7ºA,
28020 MADRID

SANEAMIENTO
DESAGUES

IS - 01

PROPIEDAD	ARQUITECTO	FECHA	DIC 2023
EMILIO SAMPERIO HERRERA	JULIO JOSE LAZARO BALMON	ESCALA	1/25 -