


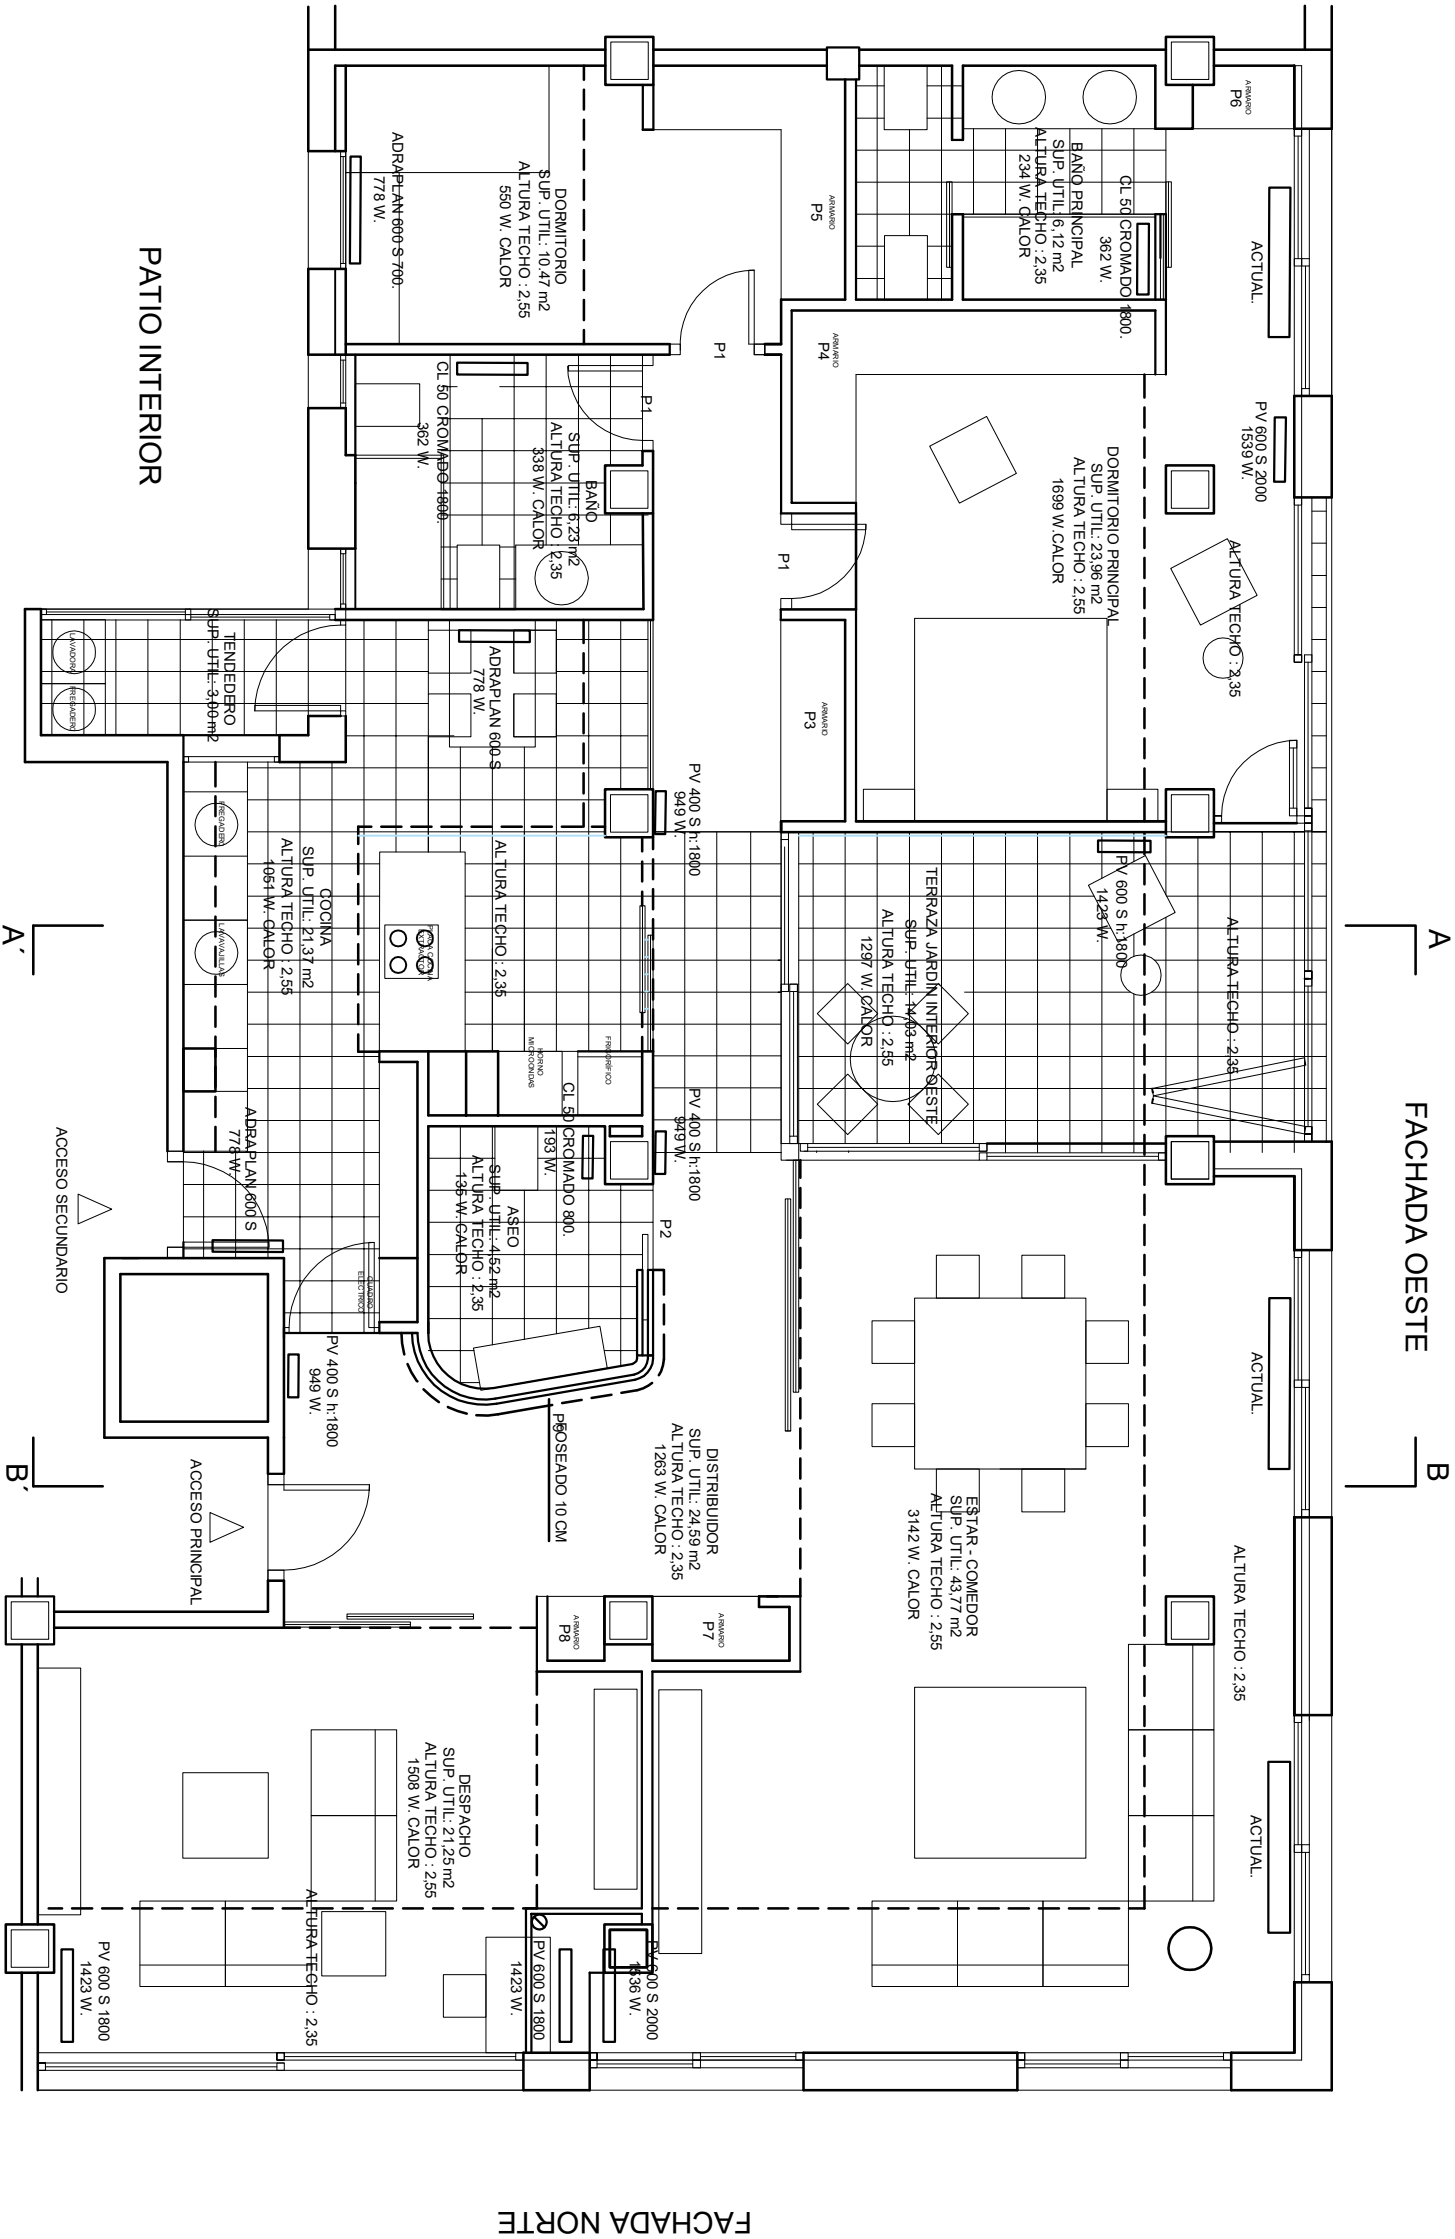

RADIADORES DE CHAPA DE ACERO

PROYECTO DE REFORMA DE VIENDA EN C/ ORENSE 21 7ºA,
28020 MADRID

CALEFACION
RADIADORES Y EMISORES

IC - 01

PROPIEDAD	ARQUITECTO	FECHA	DIC 2023
EMILIO SAMPERIO HERRERA	JULIO JOSE LAZARO BALMON	ESCALA	1/25 -