



PROYECTO DE REFORMA DE VIENDA EN C\ ORENSE 21 7ºA,
28020 MADRID

CARPINTERÍA DE PVC - 3

CARPINTERIA EXTERIOR DE PVC. ABATIBLES

DC 03

PROPIEDAD		ARQUITECTO	
EMILIO SAMPERIO HERRERA		JULIO JOSE LAZARO BALMON	
FECHA		DIC 2023	
ESCALA		1/25 -	

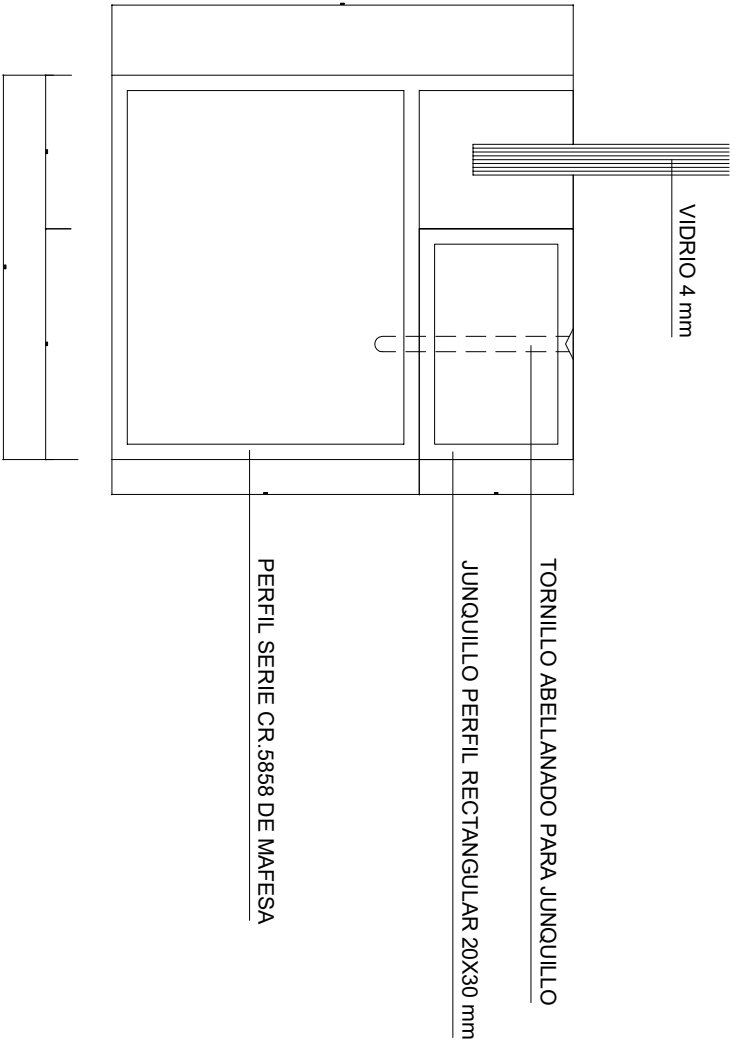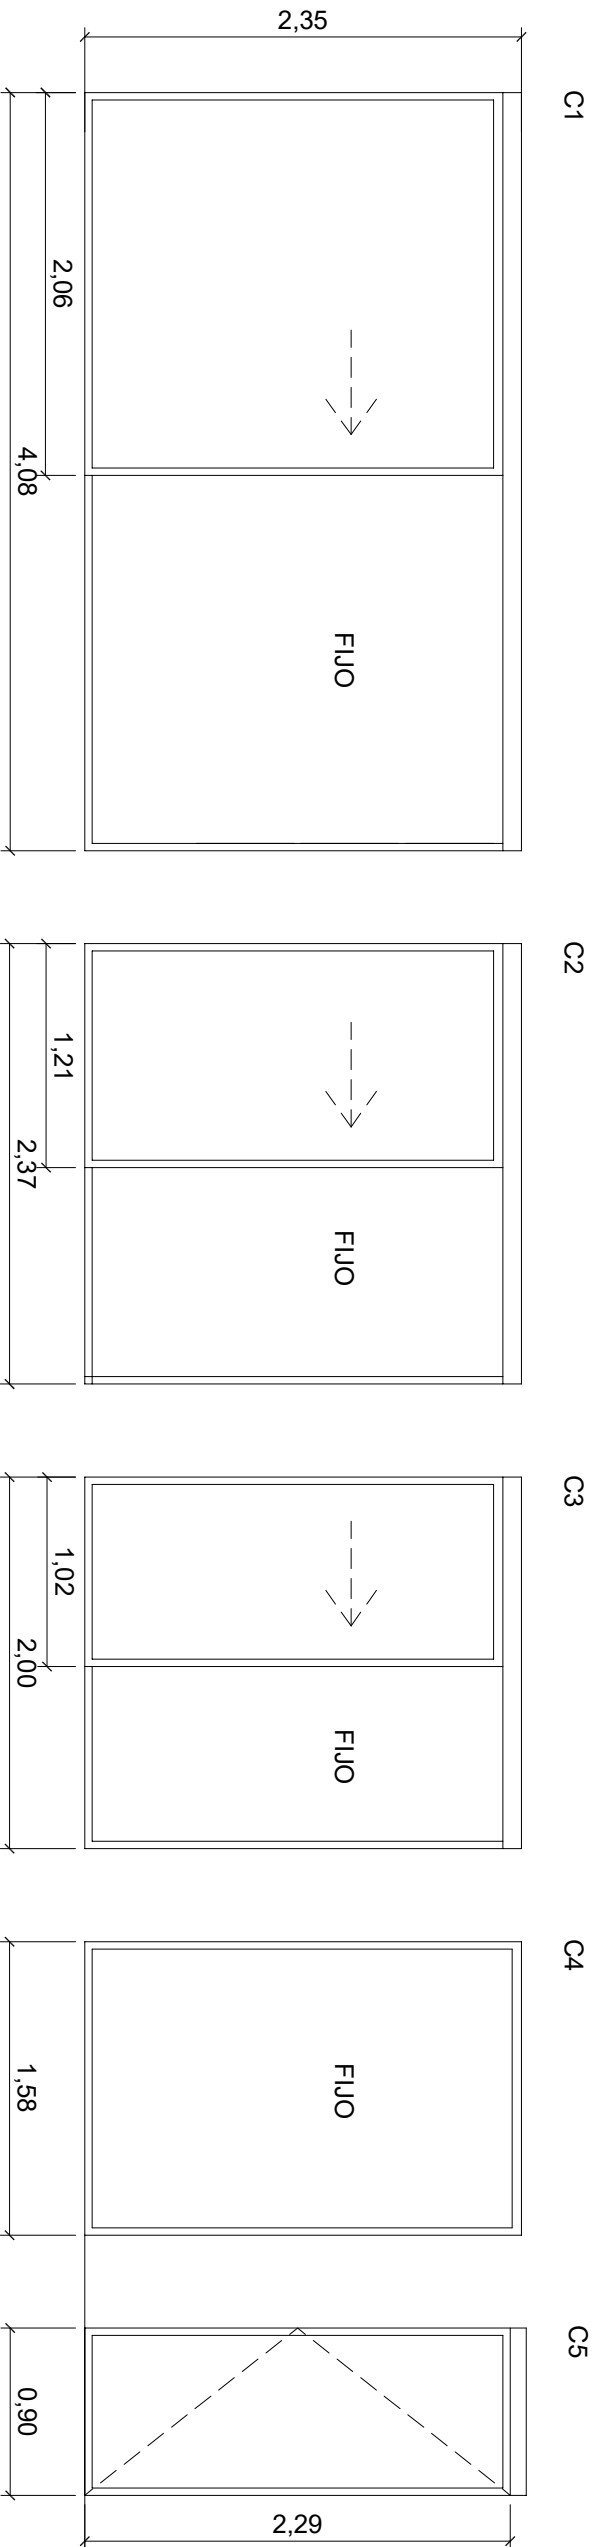

PROYECTO DE REFORMA DE VIENDA EN C\ ORENSE 21 7ºA,
28020 MADRID

CERRAJERIA

MAMPARAS CORREDERAS INTERIORES

DC-03

PROPIEDAD		ARQUITECTO		FECHA	DIC 2023
EMILIO SAMPERIO HERRERA		JULIO JOSE LAZARO BALMON		ESCALA	1/25 -