


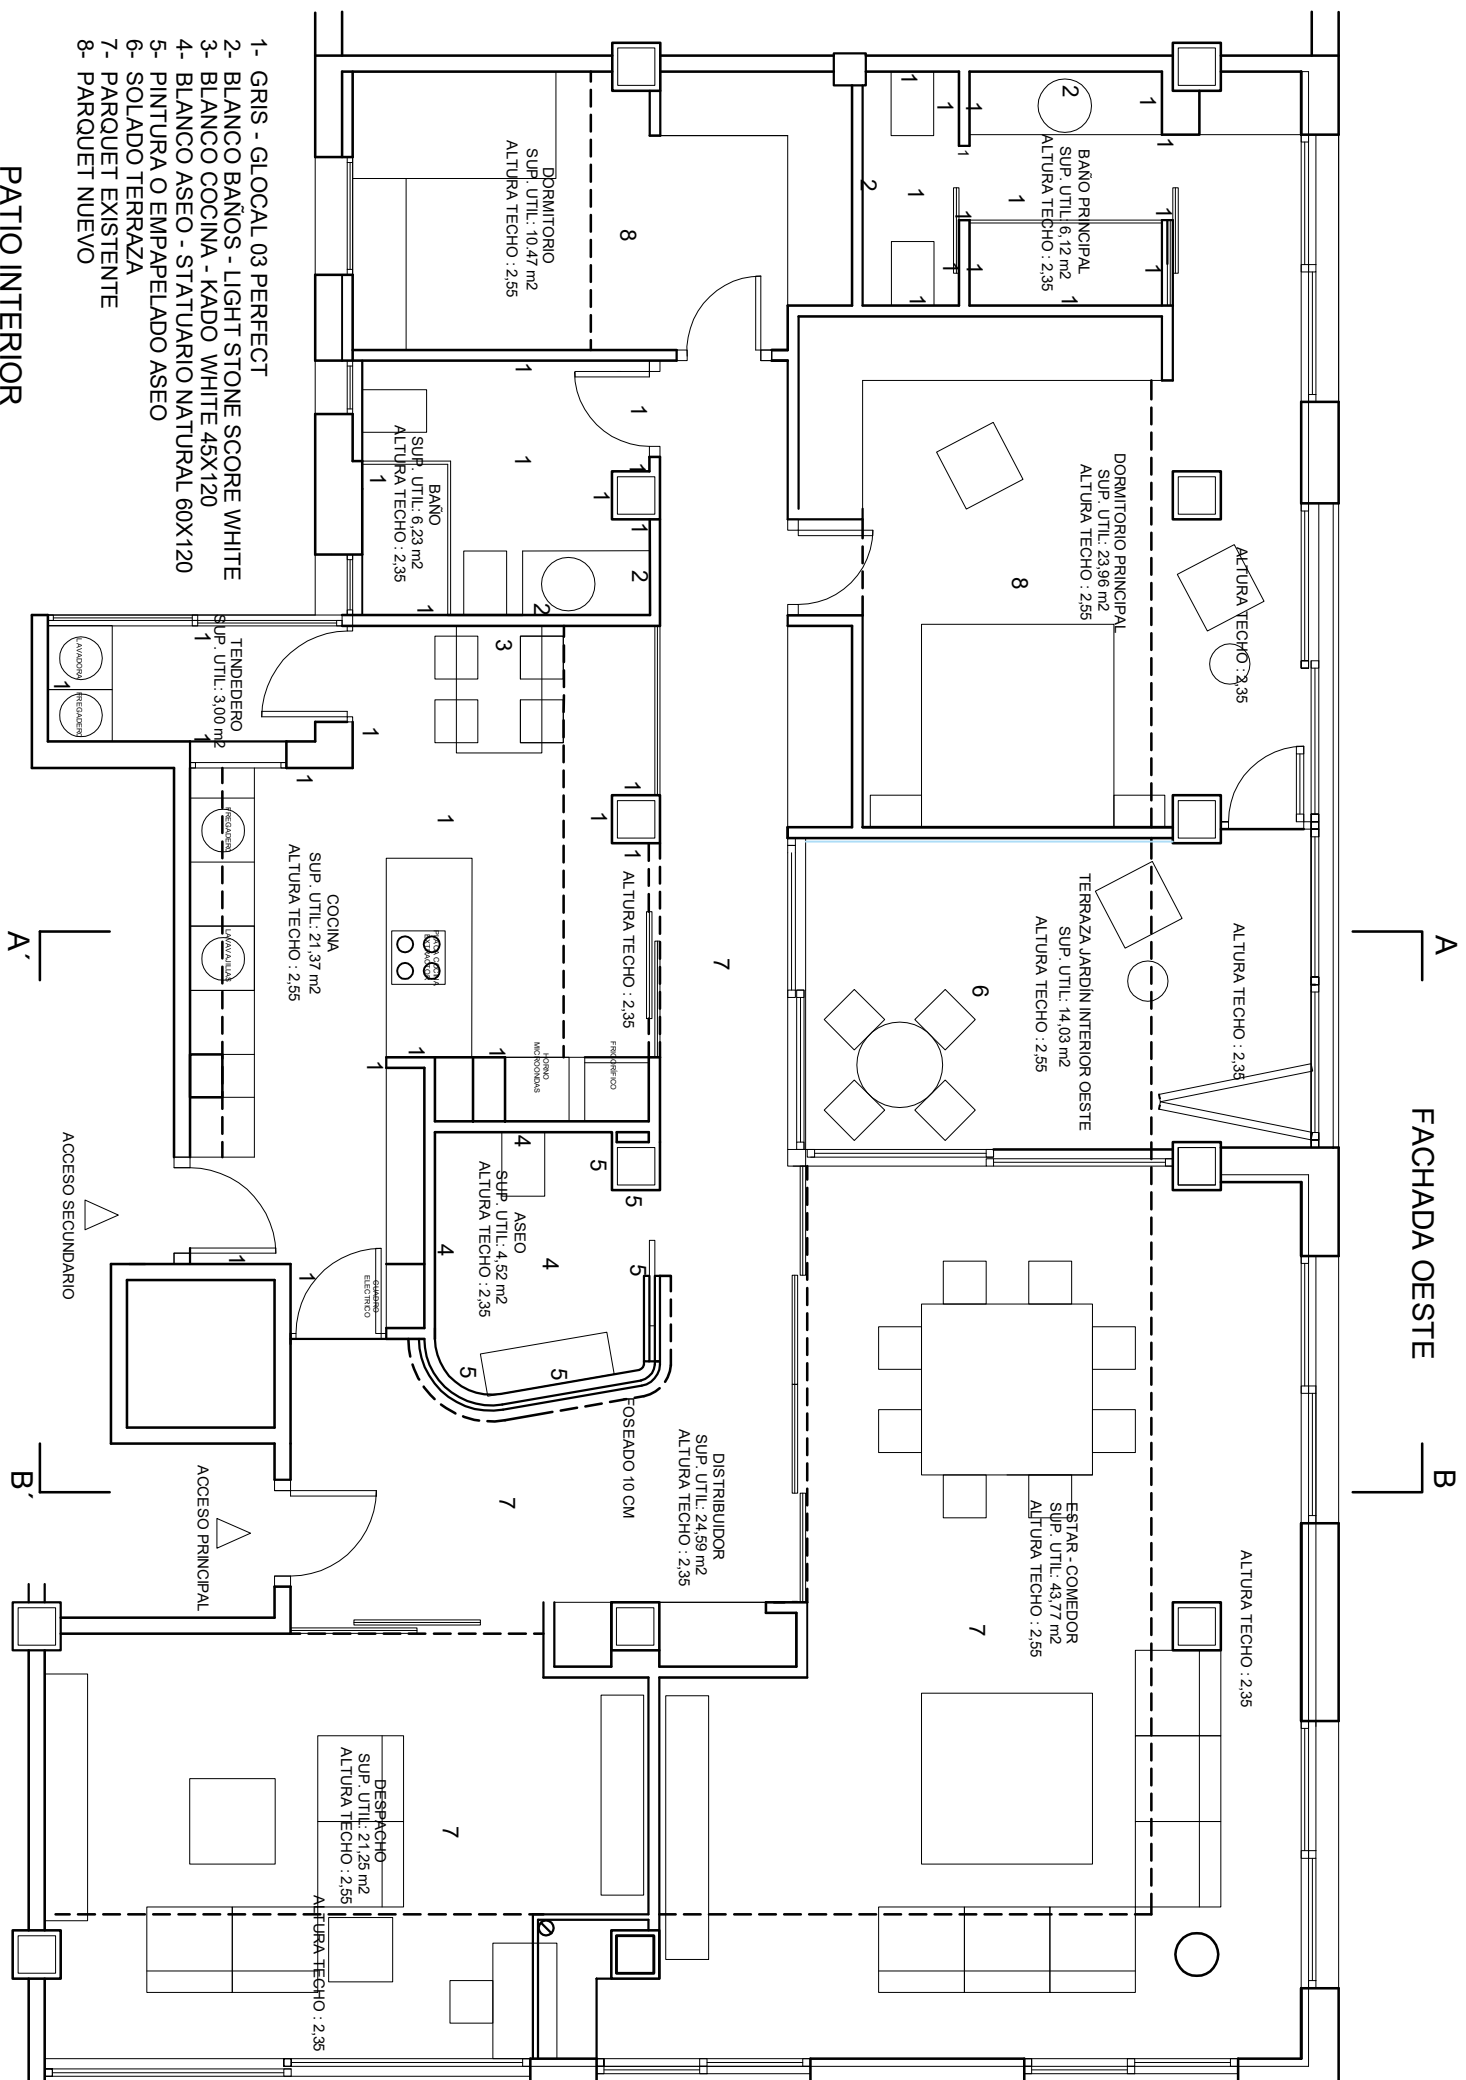

FACHADA NORTE

FACHADA OESTE

PATIO INTERIOR

- 1- GRIS - GLOCAL 03 PERFECT
- 2- BLANCO BANOS - LIGHT STONE SCORE WHITE
- 3- BLANCO COCINA - KADO WHITE 45X120
- 4- BLANCO ASEO - STATUARIO NATURAL 60X120
- 5- PINTURA O EMPAPELADO ASEO
- 6- SOLADO TERRAZA
- 7- PARQUET EXISTENTE
- 8- PARQUET NUEVO

TS.BA12	TRASDOSADO DOS PLACAS PLACO BA13 DE 12,5 mm CON AISLAMIENTO TERMICO DE LANA MINERAL DE 6,5 CM. ESTRUCTURA PLACO M70 - E160 Y RA 60
TS.PPM12	TRASDOSADO DOS PLACAS PLACO PPM 13 ANTIHUMEDAD DE 12,5 mm CON AISLAMIENTO TERMICO DE LANA MINERAL DE 6,5 CM. ESTRUCTURA PLACO M70 - E160 Y RA 60
TA.BA12	TABIQUE DOS PLACAS PLACO BA 13 ANTIHUMEDAD DE 12,5 mm CON AISLAMIENTO TERMICO DE LANA MINERAL DE 6,5 CM. ESTRUCTURA PLACO M70 - E160 Y RA 53
TA.PPM12	TABIQUE DOS PLACAS PLACO PPM 13 ANTIHUMEDAD DE 12,5 mm CON AISLAMIENTO TERMICO DE LANA MINERAL DE 6,5 CM. ESTRUCTURA PLACO M70 - E160 Y RA 53
TA.2PPM12	TABIQUE DOBLE DOS PLACAS PLACO PPM 13 ANTIHUMEDAD DE 12,5 mm CON AISLAMIENTO TERMICO DE LANA MINERAL DE 6,5 CM.+6,50 CM ESTRUCTURA PLACO M70 DOBLE - E160 Y RA 56
TA.HD	TABIQUE DE LADRILLO HUECO DOBLE TENDIDO Y ENLUCIDO DE YESO - E160 Y RA 44

ARQUITECTURA

ESTADO REFORMADO - ACABADOS

PROYECTO DE REFORMA DE VIENDA EN C/ ORENSE 21 7ºA,
28020 MADRID

PROPIEDAD

ARQUITECTO

EMILIO SAMPERIO HERRERA

JULIO JOSE LAZARO BALMON

FECHA

DIC 2023


ESCALA

1/25 -

MODIFICADO	JUN 2024
------------	----------

JUN 2024

CALLE ORENSE, 21 7ºA MADRID_MATERIALIALES CERAMICOS				
SOLADO BAÑOS Y COCINA + ALCATADOS DETALLES BAÑOS Y COCINA		PRECIO MATERIAL / M2 - DISCESUR		PRECIO MATERIAL / M2 EN PRESUPUESTO (SOLADO - ALCATADO)
1	GLOCAL 03 NAT SQ 60X120X9 IDEAL PERFECT BAÑO	51,26 €		24,00 €/M2 - 60,00 €/M2
1	GLOCAL 03 SP SQ 60X120X6 IDEAL PERFECT COCINA	51,26 €		24,00 €/M2 - 60,00 €/M2
ALCATADO BAÑOS		PRECIO MATERIAL / M2		PRECIO MATERIAL / M2 EN PRESUPUESTO
2	SCORE WHITE (AZI) 30X90 RC LIGHT STONE SCORE WHITE LAGA VERTICAL	27,06 €		60,00 €/M2
ALCATADO COCINA		PRECIO MATERIAL / M2		PRECIO MATERIAL / M2 EN PRESUPUESTO
3	KADO BLANCO 45X120 RECTIFICADO	48,67 €		60,00 €/M2
4 5	SOLADO Y ALCATADO ASEO CORTESIA PAPEL PINTADO	PRECIO MATERIAL / M2		PRECIO MATERIAL / M2 EN PRESUPUESTO (SOLADO - ALCATADO)
STATUARIO NATURAL RECTIFICADO 60X120 6MM		31,28 €		24,00 €/M2 - 60,00 €/M2
SOLADO TERRAZA CUBIERTA		PRECIO MATERIAL / M2		PRECIO MATERIAL / M2 EN PRESUPUESTO (SOLADO - ALCATADO)
6	JUNGLA IROKO 26X160 R. ARLES GRIS 60X120	46,61 €		20,00 €/M2 - 60,00 €/M2

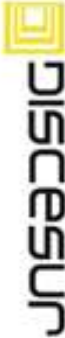					
obra comercial date	EDDECO (RF BAÑOS/COCINA EMILIO SAMPERIO) nacho de cruz 02/06/2024				

Obra: EDECO (REFORMA BAÑO Y COCINA EMILIO SAMPERIO)



Descripción productos

PORCELÁNICO BAÑOS Y COCINA

SUELOS + PARED DETALLE

GLOCAL 03 PERFECT

80x80 / 60x120 R NAT (SUELO)


60x120 R SP (PAREDES)

60x120 R ST (PLATO DUCHA ADZ)

DISCESUR



las imágenes de este dossier son orientativas, pueden diferir de la realidad.

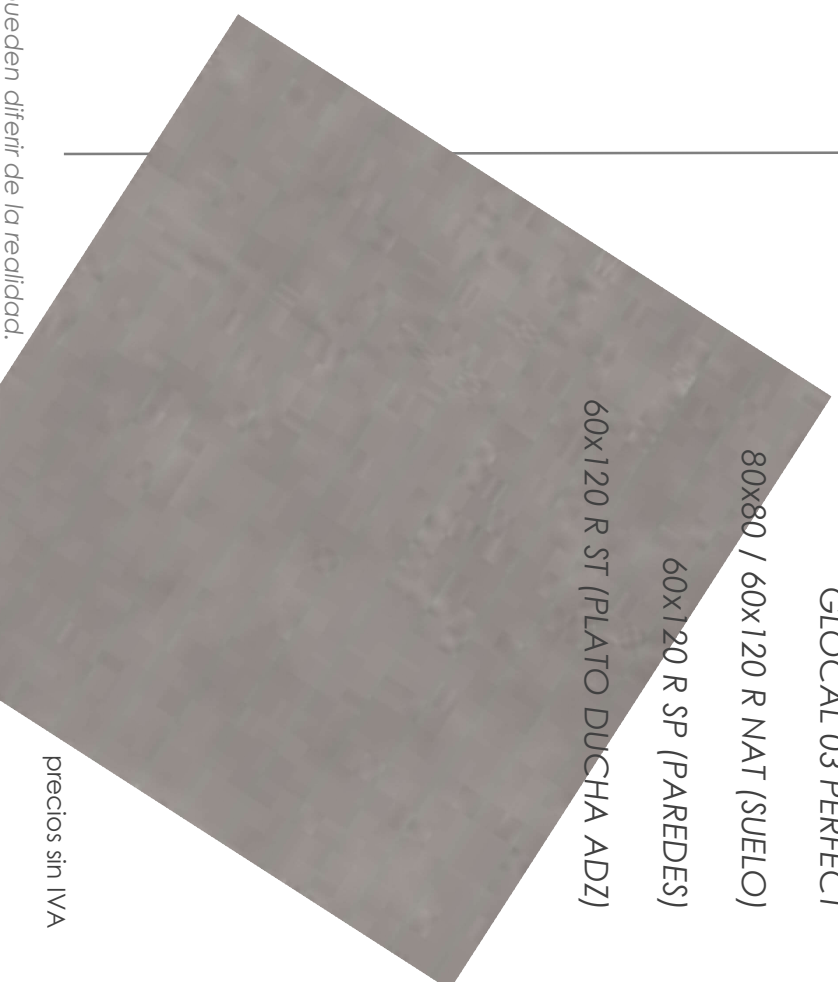

precios sin IVA

Obra: EDECO (REFORMA BAÑO Y COCINA EMILIO SAMPERIO)



Descripción productos

OPCIONES ALICATADO BASE BAÑOS

LIGHT STONE SCORE WHITE 30x90 R



las imágenes de este dossier son orientativas. pueden diferir de la realidad.



precios sin IVA

DISCESUR

Obra: EDDECO (REFORMA BAÑO Y COCINA EMILIO SAMPERIO)



Descripción productos

OPCIONES ALCATADO BASE BAÑOS

LUCCA WHITE 33x100 R




DISCESUR

las imágenes de este dossier son orientativas. pueden diferir de la realidad.

precios sin IVA

Obra: EDECO (REFORMA BAÑO Y COCINA EMILIO SAMPERIO)

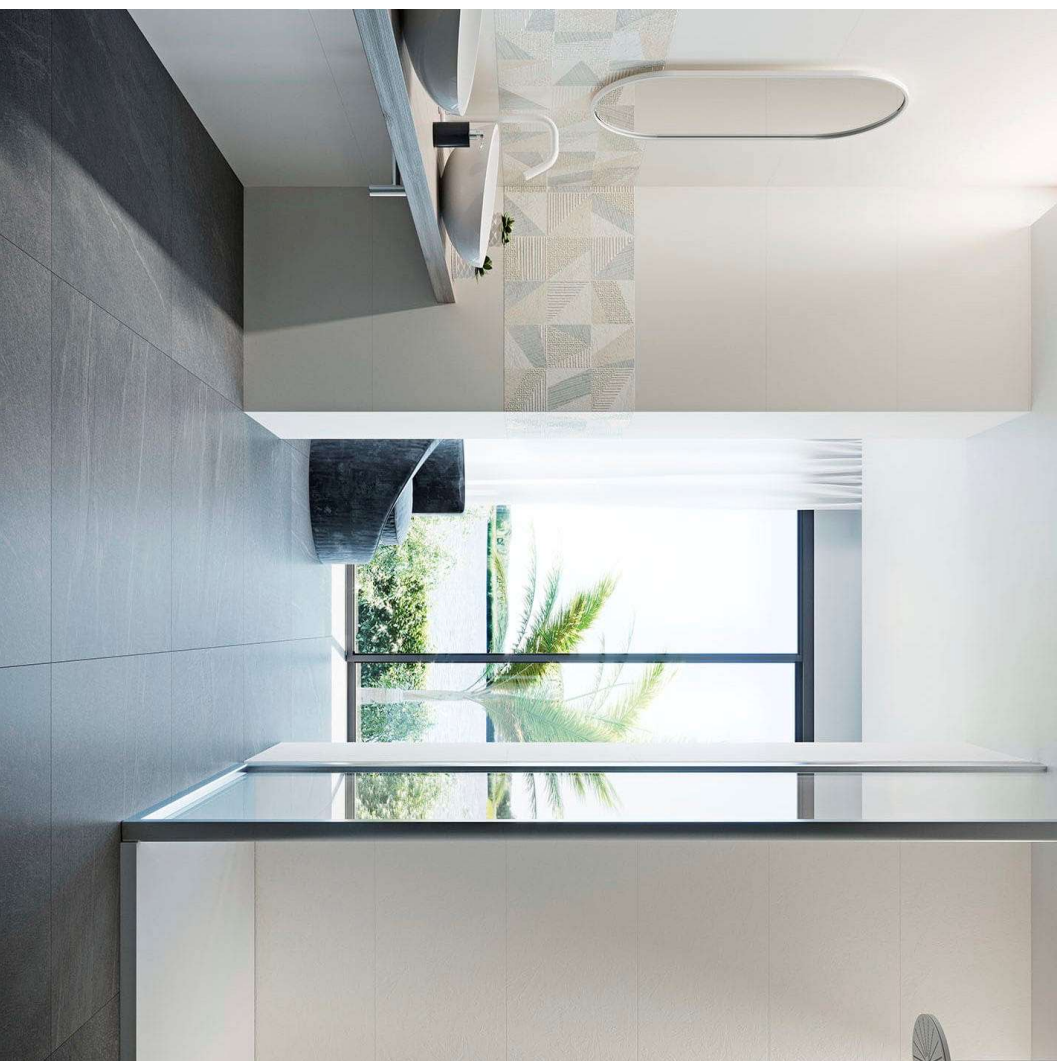


Descripción productos

OPCIONES ALCATADO BASE BAÑOS

TESUKI WHITE 45x120 R

DISCESUR

las imágenes de este dossier son orientativas. pueden diferir de la realidad.

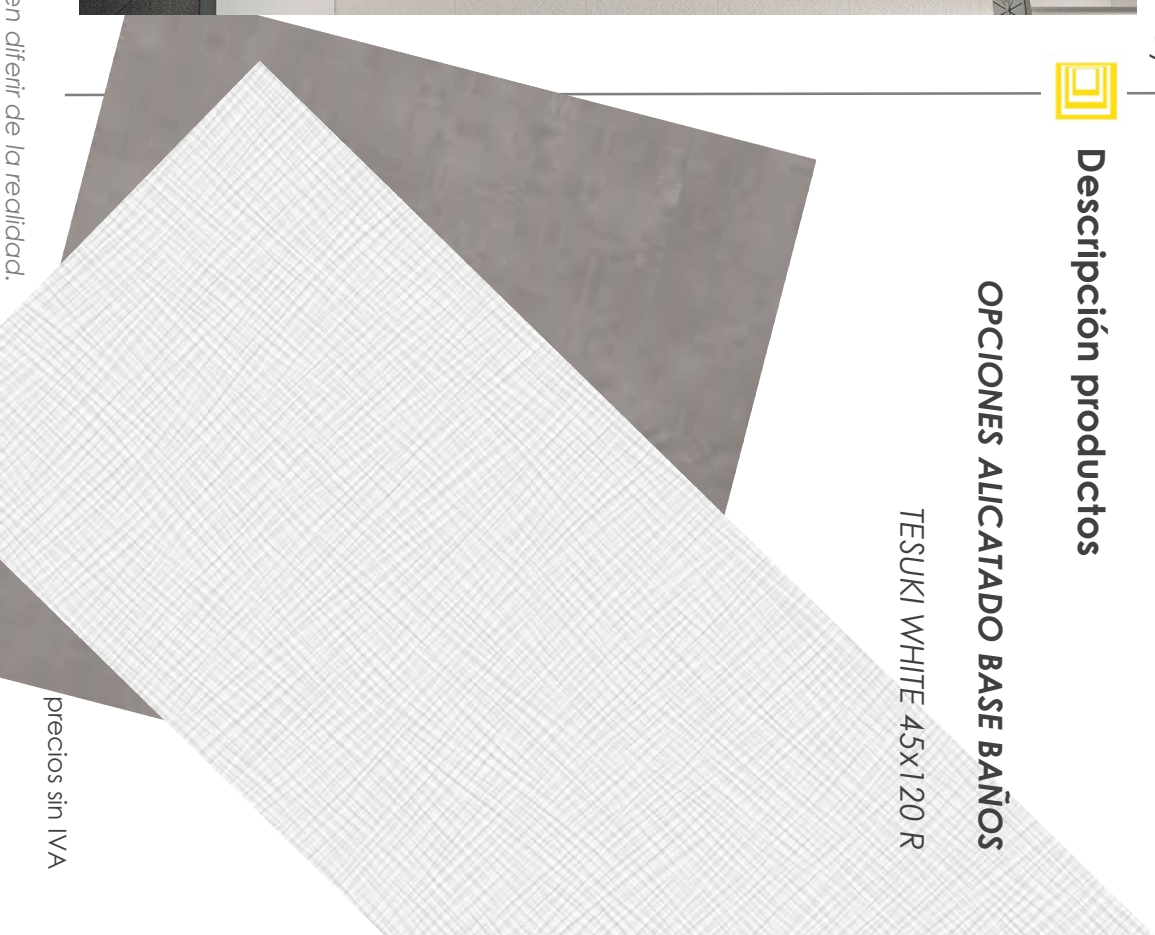

precios sin IVA

Obra: EDDECO (REFORMA BAÑO Y COCINA EMILIO SAMPERIO)



Descripción productos

OPCIÓN ALCATADO PARCIAL COCINA

KADO WHITE 45x120 R



DISCESUR

las imágenes de este dossier son orientativas. pueden diferir de la realidad.

precios sin IVA

Obra: EDDECO (REFORMA BAÑO Y COCINA EMILIO SAMPERIO)



Descripción productos

ASEO CORTESÍA – IMAGEN MÁRMOL MATE

STATUARIO NATURAL 60x120 R



DISCESUR

las imágenes de este dossier son orientativas. pueden diferir de la realidad.

precios sin IVA

Obra: EDECO (REFORMA BAÑO Y COCINA EMILIO SAMPERIO)



Descripción productos




SOLADO TERRAZA CUBIERTA - PIEDRA

ARLES GRIS 60x120 C2

DISCESUR

Las imágenes de este dossier son orientativas. pueden diferir de la realidad.

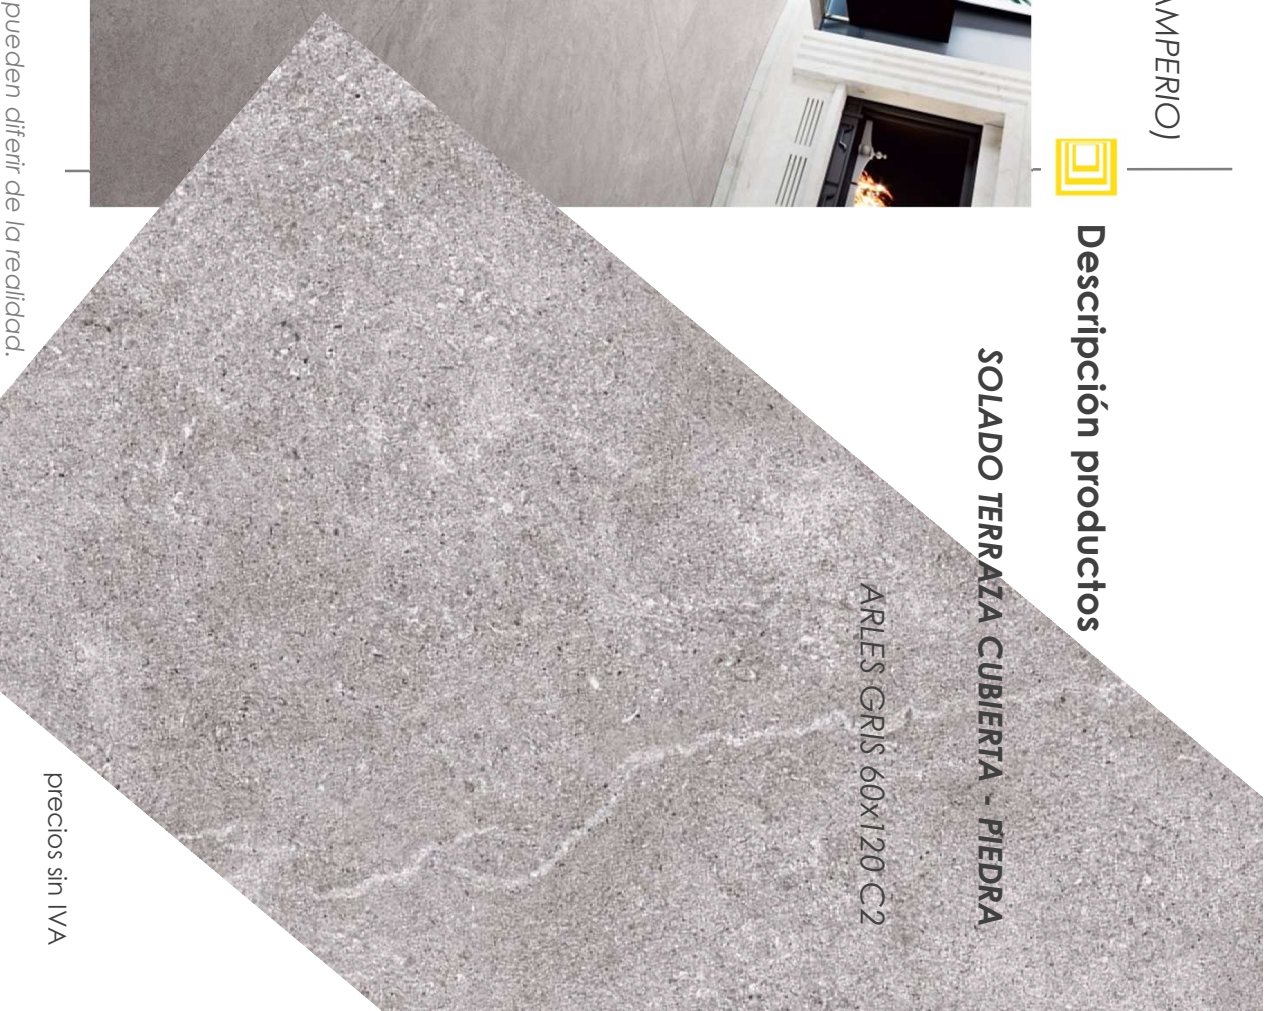

precios sin IVA

EXPOSICIONES

MADRID - SHOWROOM
C/Orense, 34, 28020 Madrid
Tel: 00 34 91 770 99 50

PINTO - OFICINAS CENTRALES Y SHOWROOM
C/ Águilas 8 Pol. Ind. La Estación 28320 Pinto
Tel: 00 34 91 692 89 00

ALCOBENDAS - SHOWROOM
Ctra. Fuencarral Esq. Francisco Gervás.
28108 Alcobendas
T. 91 484 20 07 | F. 91 484 20 32



De acuerdo con la legislación vigente en materia de Protección de Datos de Carácter Personal le informamos que sus datos formarán parte de un tratamiento responsabilidad de Discesur (marca comercial de Saint-Gobain Distribución Construcción, SL) con la finalidad de generar el presente presupuesto y realizar el seguimiento comercial del mismo. Puede solicitar el acceso, rectificación, supresión y ejercer el resto de sus derechos remitiendo un escrito dirigido al Responsable de Protección de Datos y adjuntando su DNI a la siguiente dirección: Saint-Gobain Distribución Construcción, SL – Discesur, C/Francisco Gasco Santillán 29, 1º, 28906 Getafe (Madrid).